

LEGENDA

Bestaande ingemeten situatie


3,25	hoogte
	kant verharding
	opluitband
	trottoirband
	grasbetontegels
	gesloten verharding beton
	asfaltnverharding
	halverharding
	elementverharding
	gras
	hekwerk
	poort
	vri
	schrakek
	paal
	flitspaal
	lichtmast
	aflouter
	elektrakast
	verkeersbord
	verkeerslicht
	boom met kroondiameter
	markering, thermoplast puntstrik
	markering, thermoplast onderbroken streep, breed 0,10
	markering, thermoplast 1 - 1 streep, breed 0,10
	markering, thermoplast 1 - 3 streep, breed 0,30
	markering, thermoplast 0,90 - 276 streep, breed 0,10
	markering, thermoplast blokmarkering, 0,90x0,50
	markering, thermoplast driehoekmarkering, 0,90x0,50
	dwarsmarkering, thermoplast driehoekstreep, breed 0,10
	dwarsmarkering, thermoplast stopstreep, breed 0,20
	markering, verkeerstegelets blokmarkering, 0,55x0,50
	markering, verkeerstegelets driehoekmarkering, 0,55x0,50
	markering, klinkers onderbroken streep, breed 0,10
	markering, klinkers 1 - 3 kantstreep, breed 0,10
	verkeerteken zuilje
	verkeersbord
	verkeersbord / verkeerspaal hernaaien
	verkeerspaal

Algemeen

—●—	werkgrens
—P+—	perceelgrens
—o—	nieuwe perceelgrens

Nieuwe situatie

+3,70	ontwerphoogte
	trottoirband 180/200/250
	trottoirband RWS 115/225x200
	gtelebed 50/200x200
	rijwegband 40/120x250
	opluitband 150x250
	opluitband 100x200
	einerverloepband 40/120x250 - 120x200
	einerverloepband 50/120x200
	einerverloepband 180/200x200
	einerverloepband 50/200x200
	einerverloepband 800x180x500

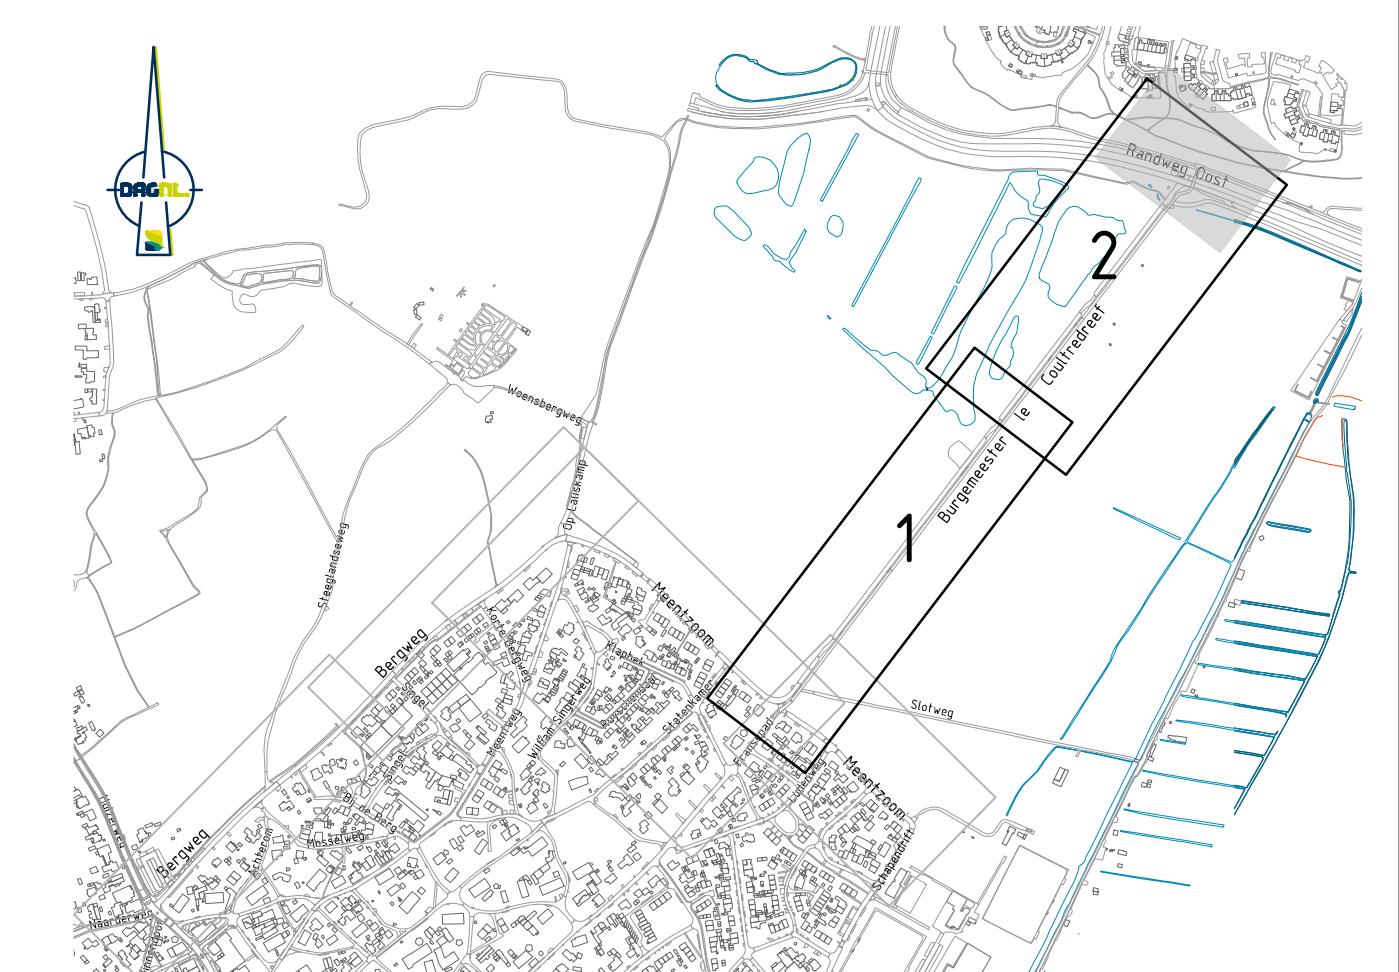

De bestaande situatie is ingemeten d.d. 19-09-2024

Maten in m, materiaalmaten in mm, peilmaten in m t.o.v. N.A.P., diameters in mm, tenzij anders vermeld.

Oprichter:

Gemeente Blaricum

Project:

Bouwteam Bergweg, Meentezoom en burgemeester le Coultradreef

Onderwerp:

Definitief ontwerp, burg. le Coultradreef

Nieuwe situatie kruising met Randweg

Getekend: W. Vorckman Datum: 30-01-2025

Gedokumenteerd: F. Henniphof Datum: 30-01-2025

Schaal: 1:250 Status: Concept

Formaat: 841x841 mm Versie: 02

Projectcode: P06052 Soort document: TEKENING

Tekeningnummer:

P06052-D02-NI-05-C02