

FIER
ARCHITECTEN

22025_VERKAVELINGSTUDIE RECREATIETERREIN HUIZEN

9 MEI 2022



OMKADEREN VAN DROMEN

FIER architecten



OPDRACHTGEVER

I&S VASTGOED

Vanenburgerallee 4a

3882 RH Putten

088 - 000 59 99

www.iensvastgoed.nl

CONTACTPERSOON:

Stefan Rozendaal

T 06 - 55 79 48 64

stefan@iensvastgoed.nl



ONTWERP

FIER ARCHITECTEN

Nieuwstraat 9

3861 AJ Nijkerk

033 - 247 11 20

contact@FIERarchitecten.nl


www.FIERarchitecten.nl

CONTACTPERSOON:

Alex Drost

T 033 - 247 11 20

alex@FIERarchitecten.nl

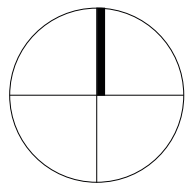

SITUATIE _ LUCHTFOTO

locatie nabij Woensbergweg Huizen

verkavelingsstudie Huizen

22025

RECREATIE PROGRAMMA



KAMPEERUNIT A
4 PERSOONS

22 STUKS > ca. 50 m²




KAMPEERUNIT B
6 PERSOONS

37 STUKS > ca. 50 m²

TOTAAL AANTAL

59 STUKS

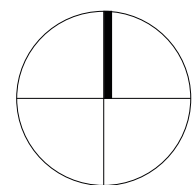


NIEUWE VERKAVELINGSCHETS

locatie nabij Woensbergweg Huizen

verkavelingsstudie Huizen

22025

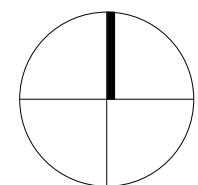

SITUATIE _ LUCHTFOTO

locatie nabij Woensbergweg Huizen

FIER



KAMPEERUNIT A - 4 PERSOONS

ca. 50 m²

verkavelingsstudie Huizen


22025





Voorgevel

Zijgevel links

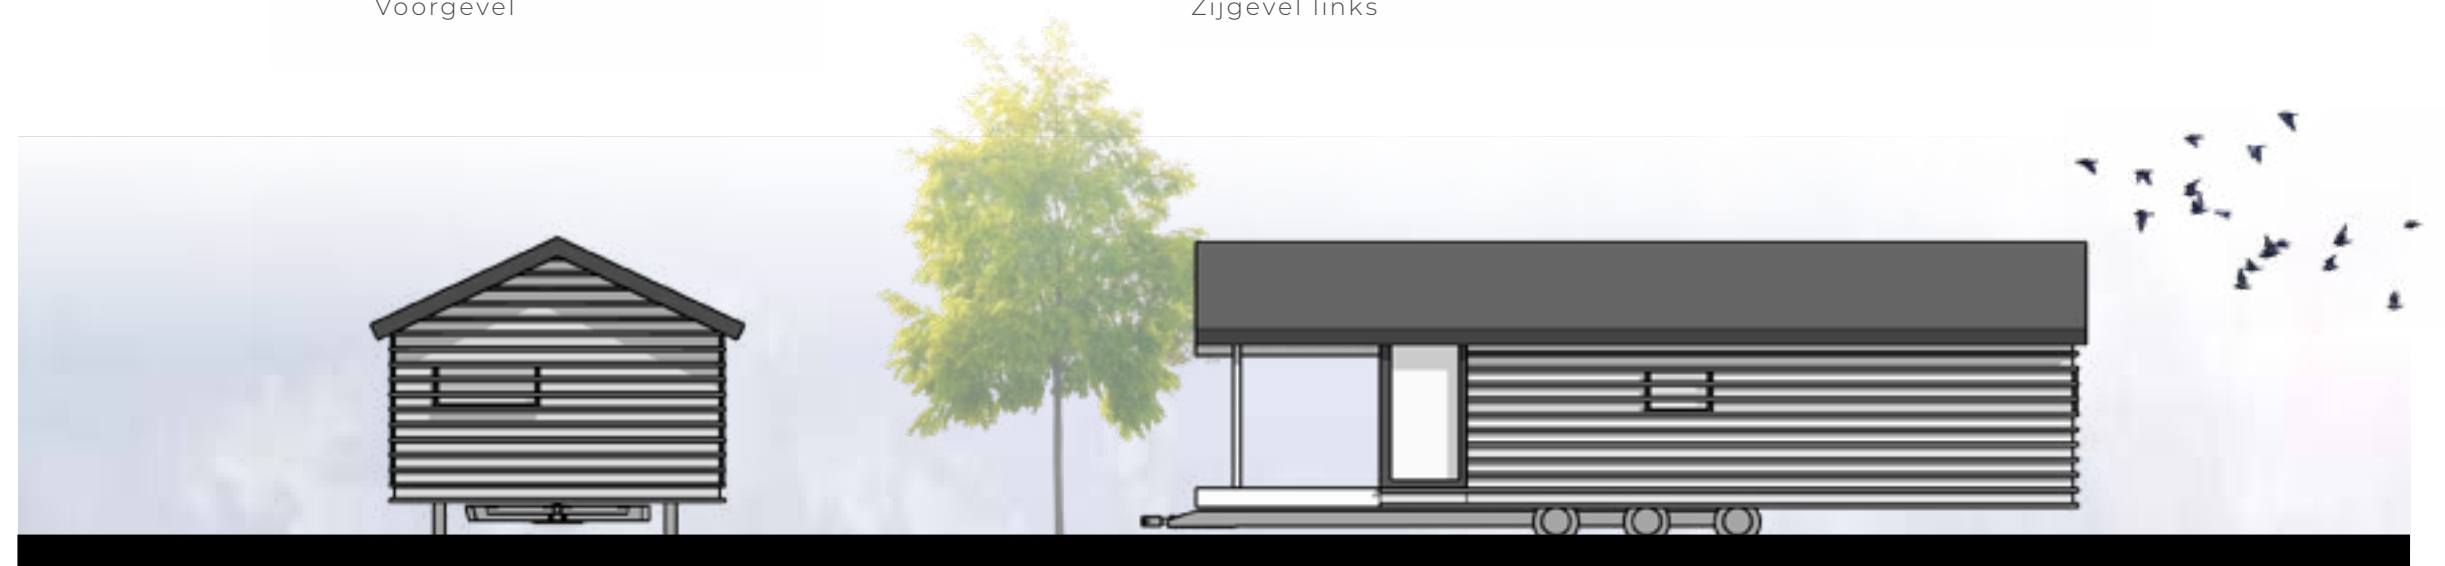


Achtergevel
max. hoogte 4 meter

Zijgevel rechts

GEVELAANZICHTEN

Schaal 1:100

Γ I E R

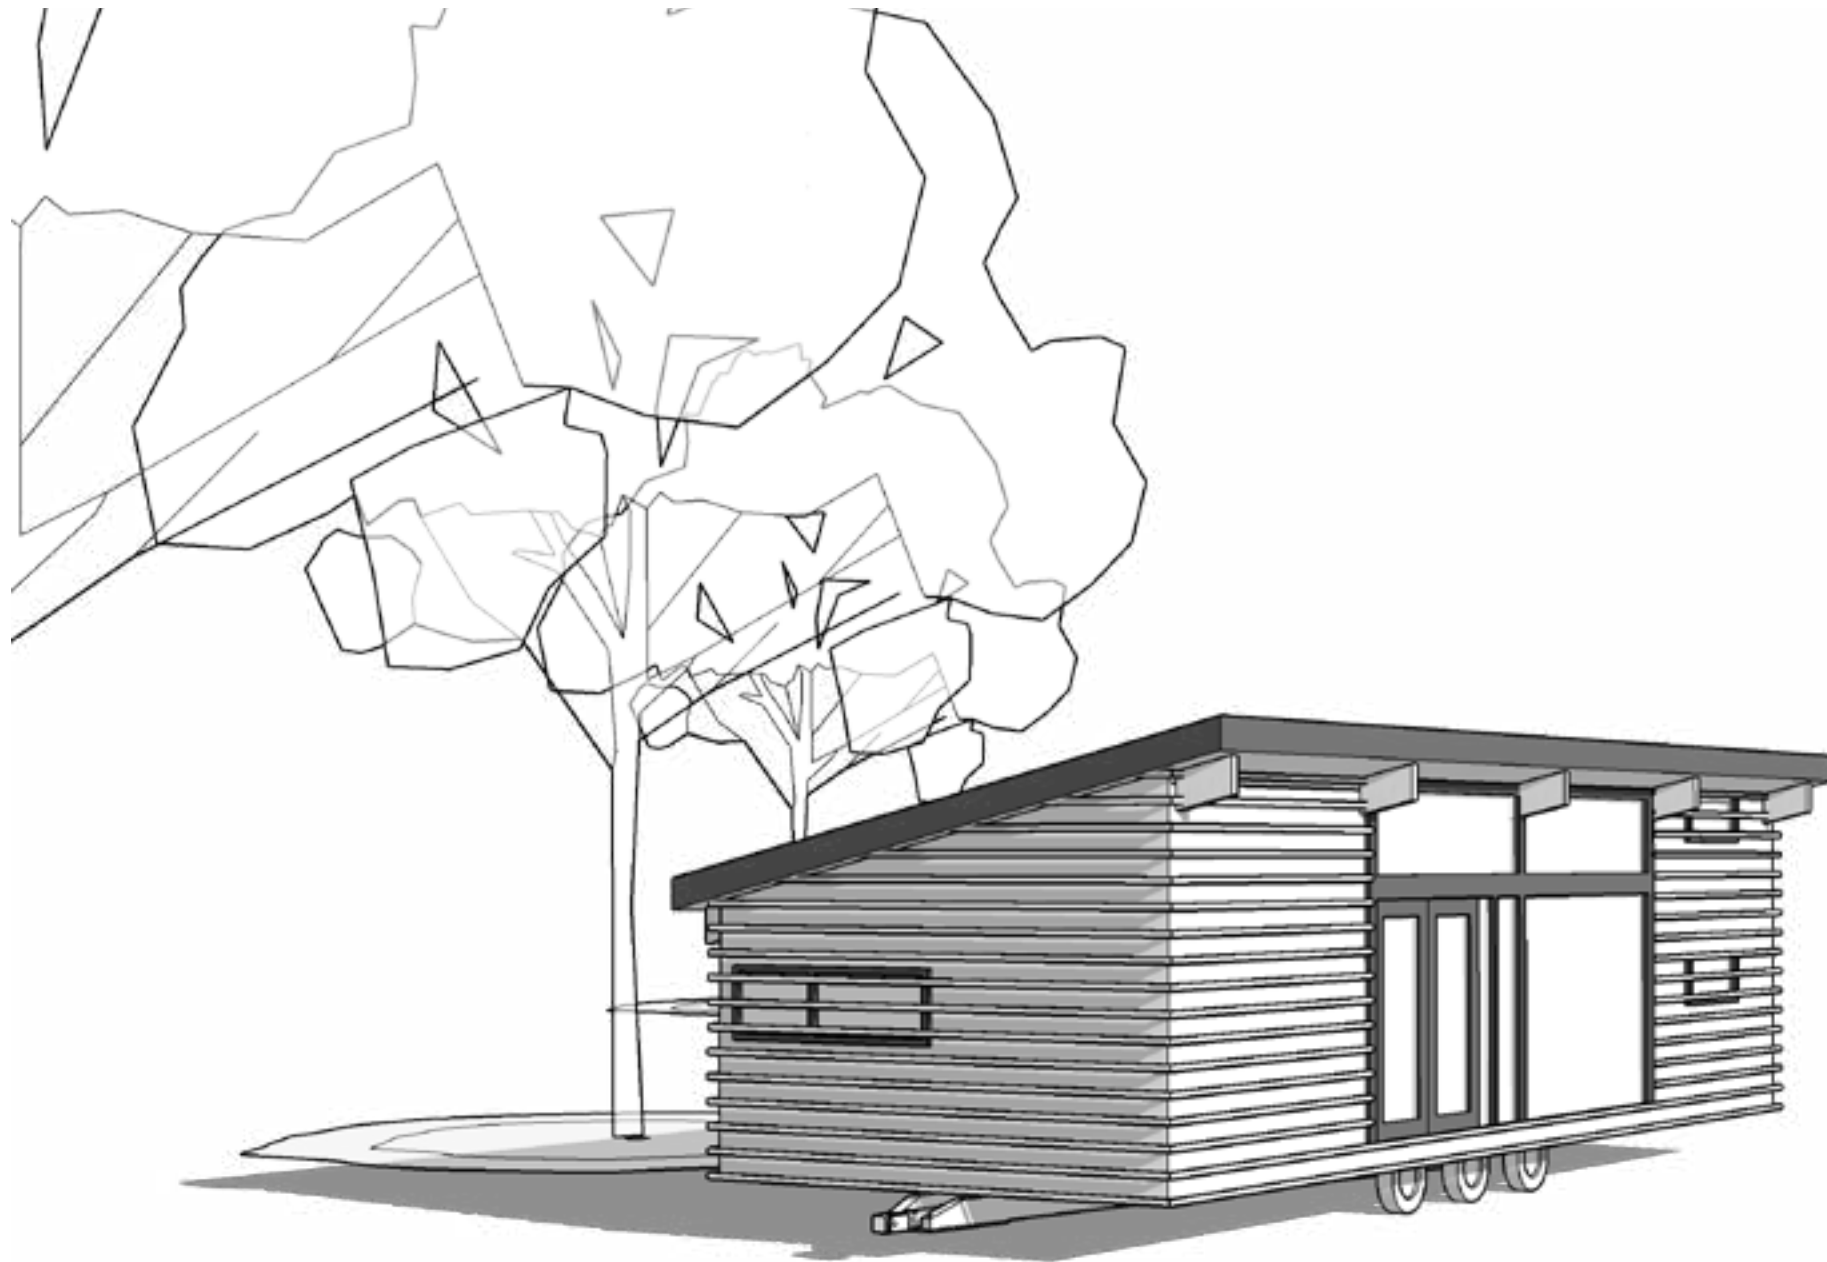

KAMPEERUNIT B - 6 PERSOONS

ca. 50 m²

verkavelingsstudie Huizen


22025





Voorgevel

Zijgevel links

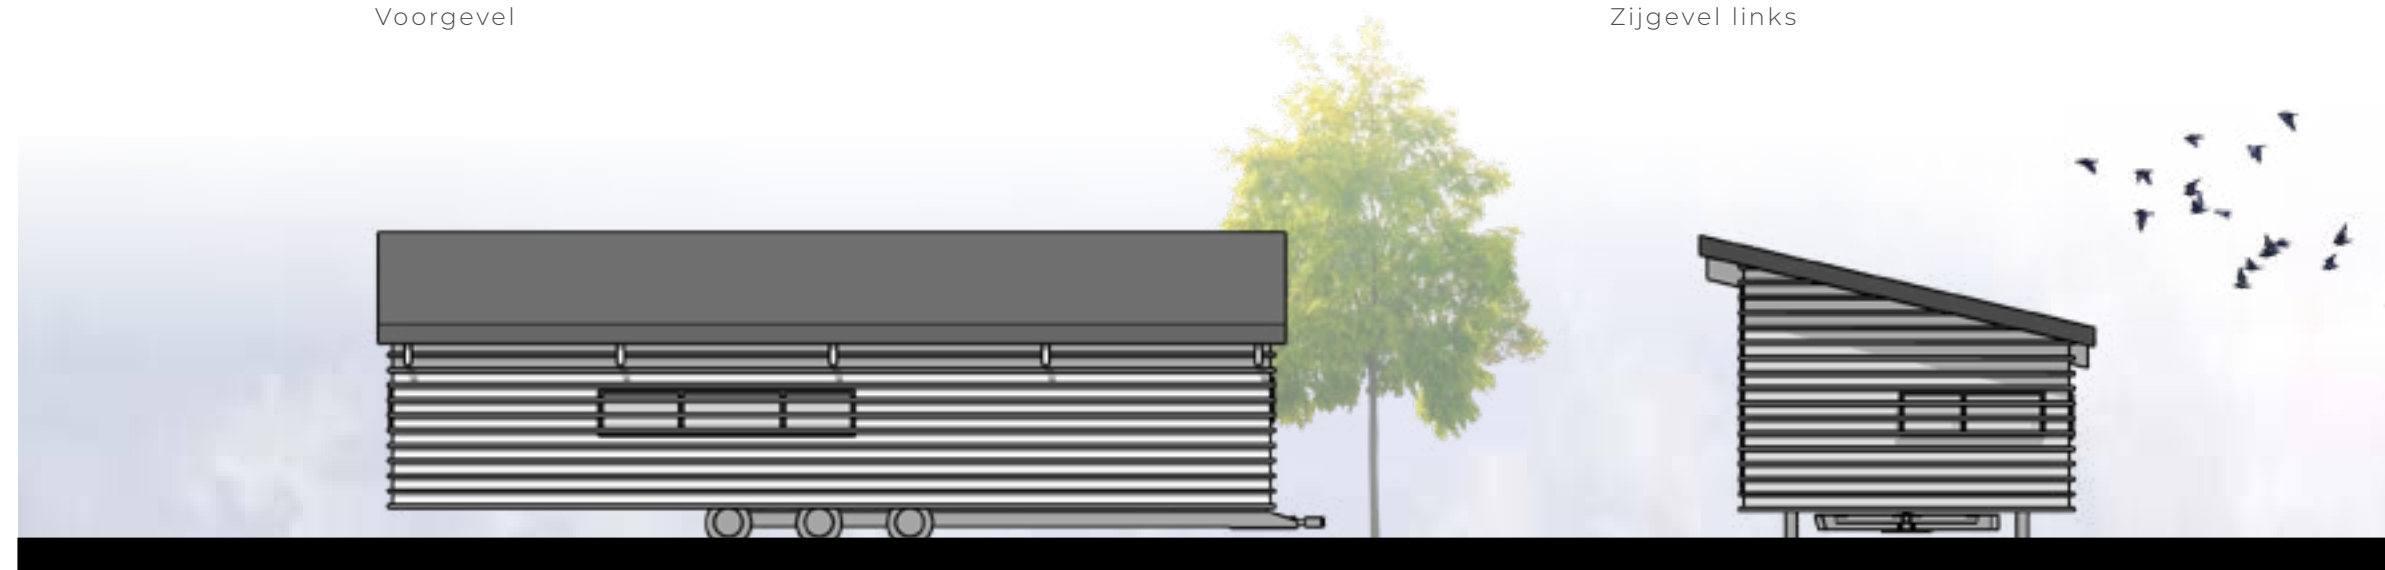


Achtergevel
max. hoogte 4 meter

Zijgevel rechts

GEVELAANZICHTEN

Schaal 1:100

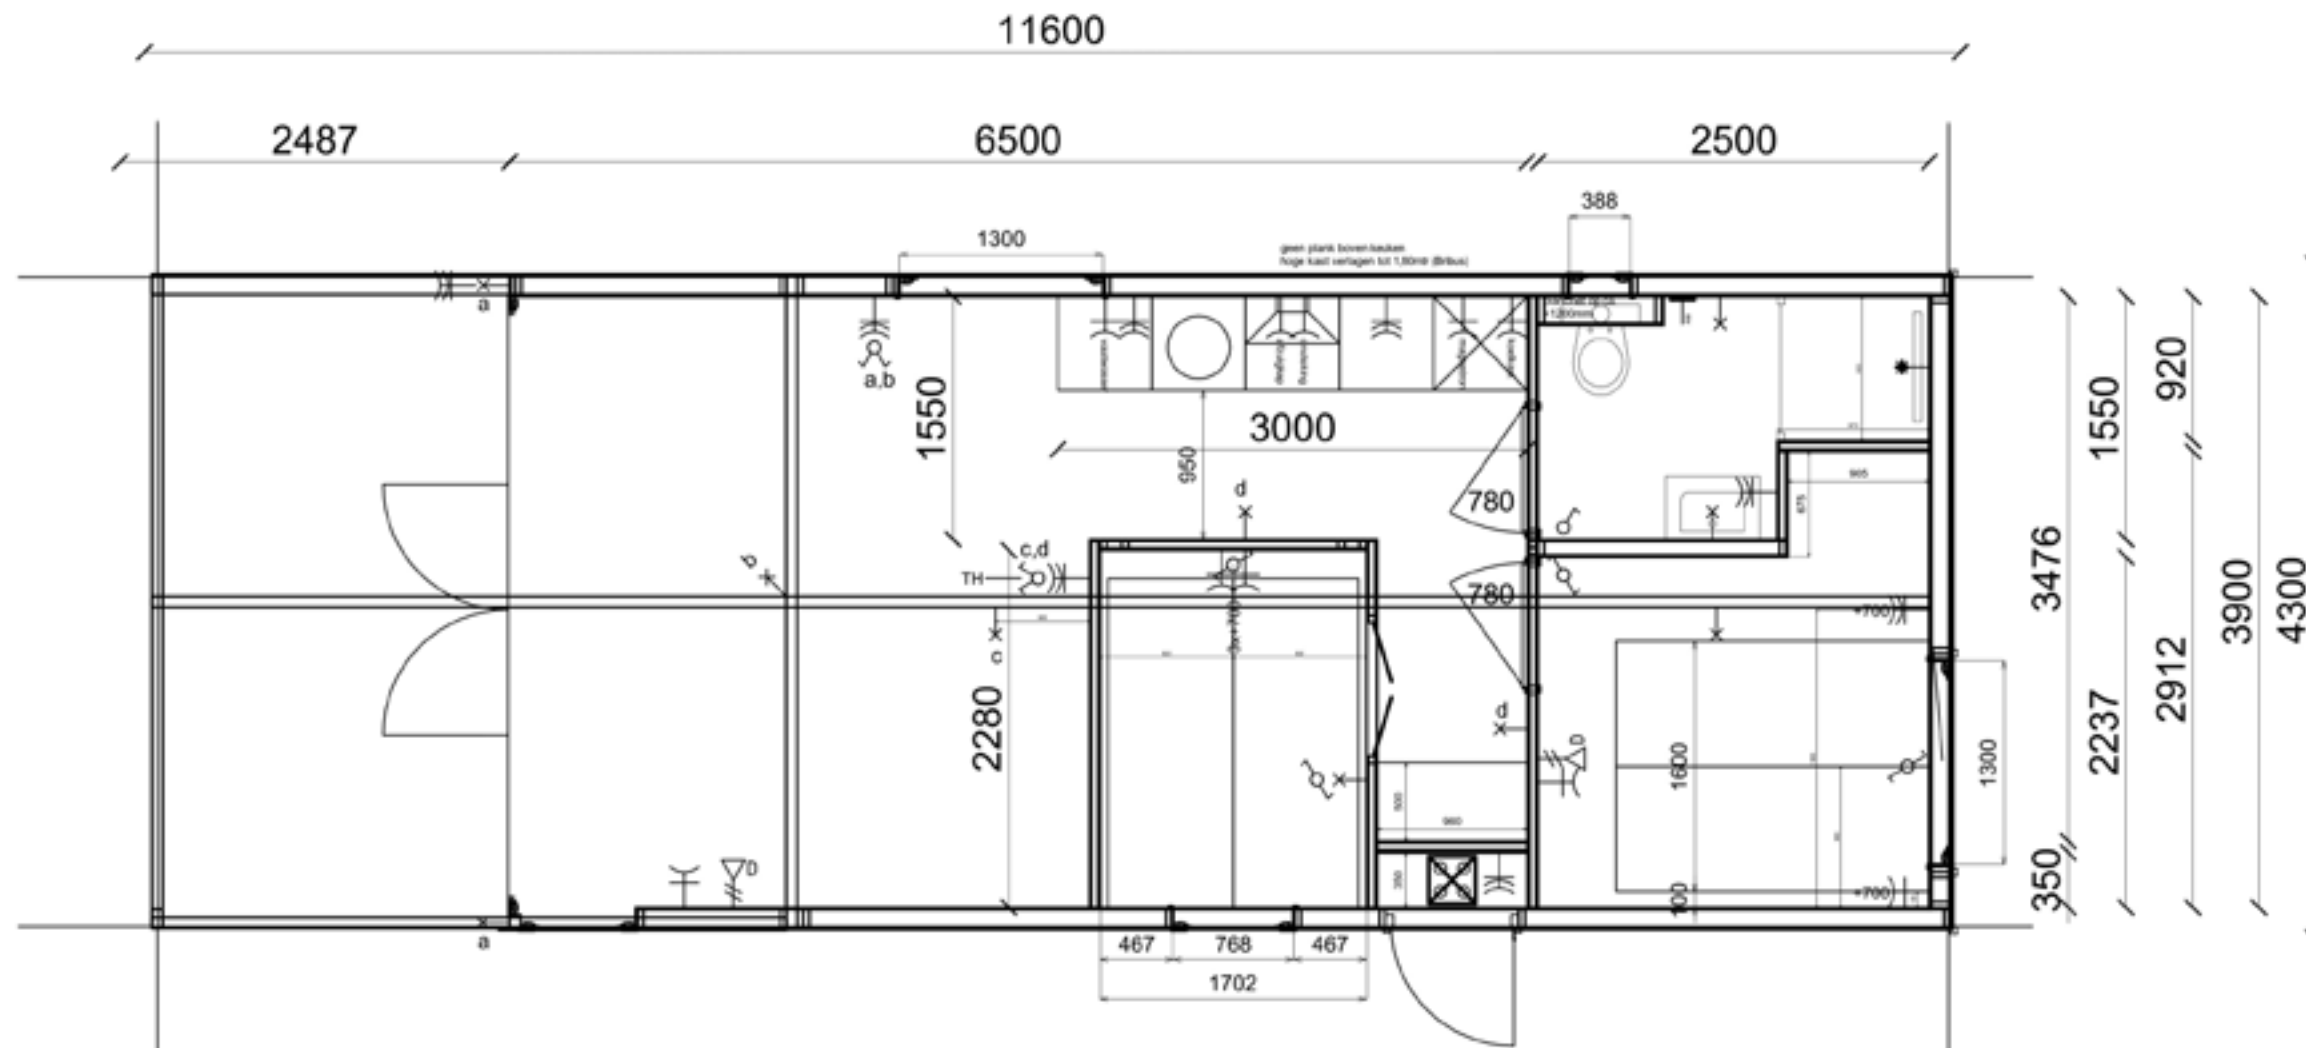

OPPERVLAKTE - 11,6 X 4,3 = 49,9 M2

PLATTEGROND KAMPEERUNIT A - 4 PERSOONS

ca. 50 m²

verkavelingsstudie Huizen

22025

ca. 50 m²