



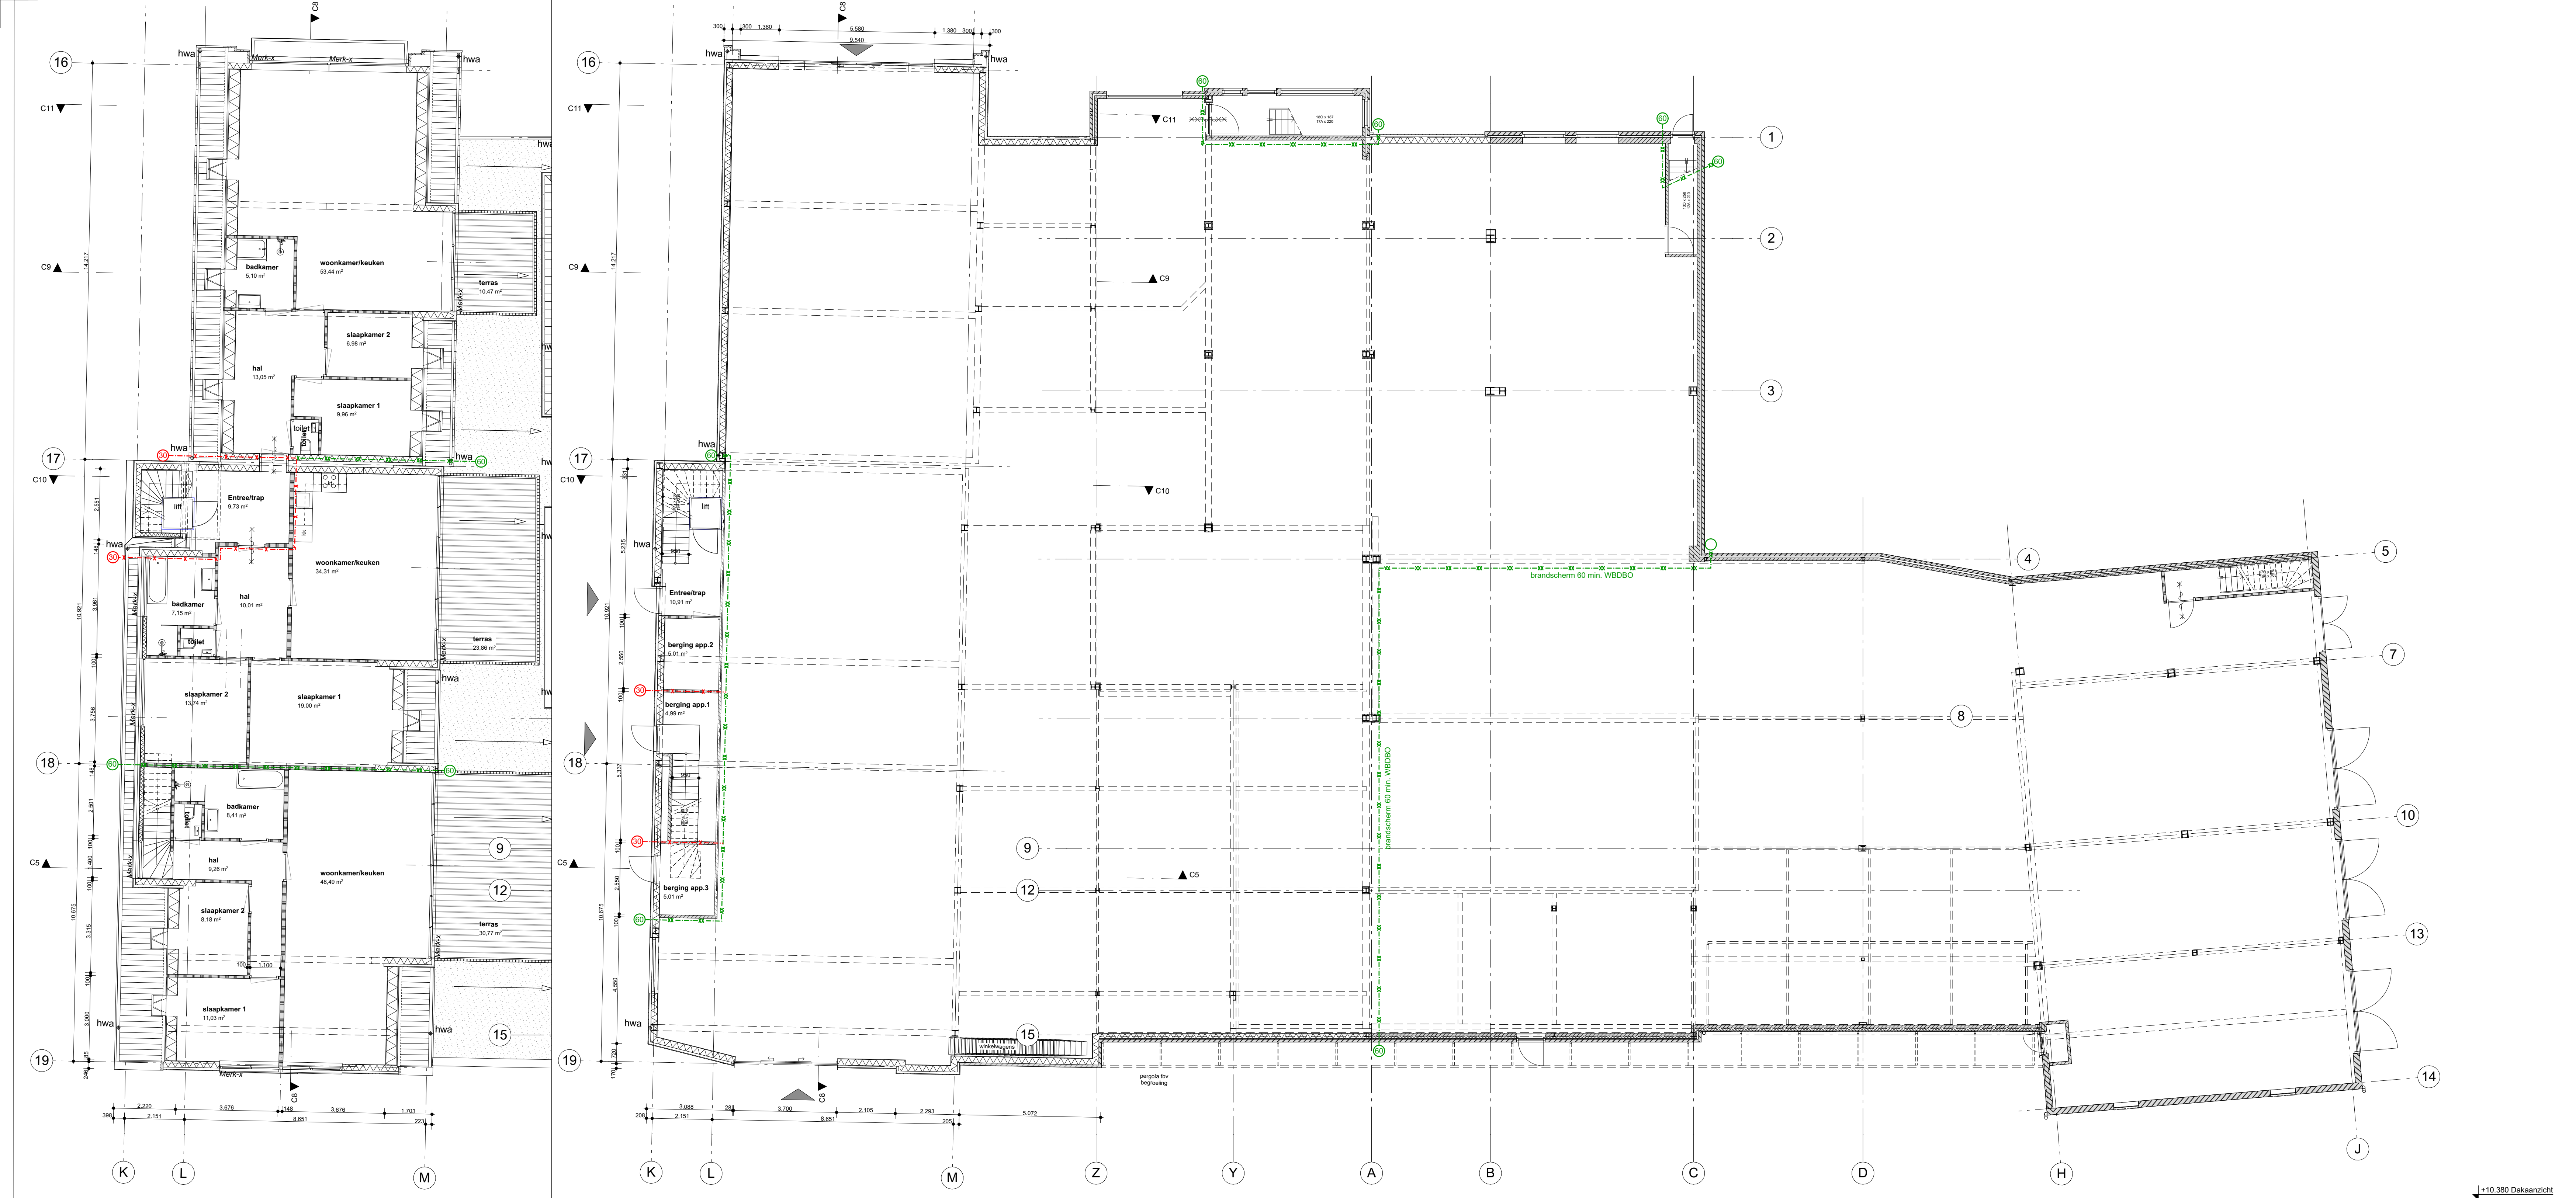


1e verdieping

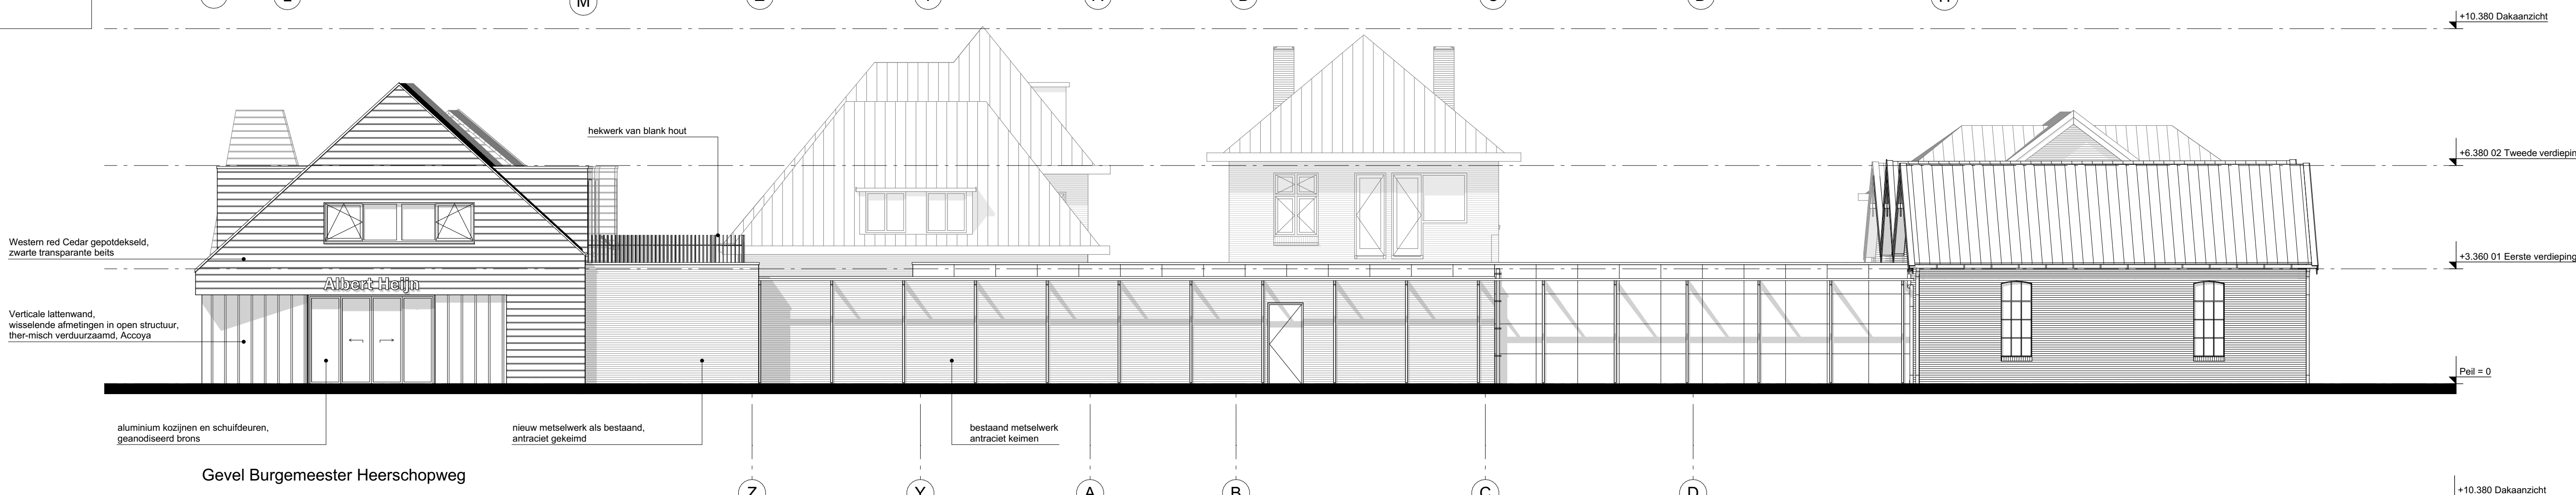

Gevel Burgemeester Heerschopweg




Gevel Huizerweg

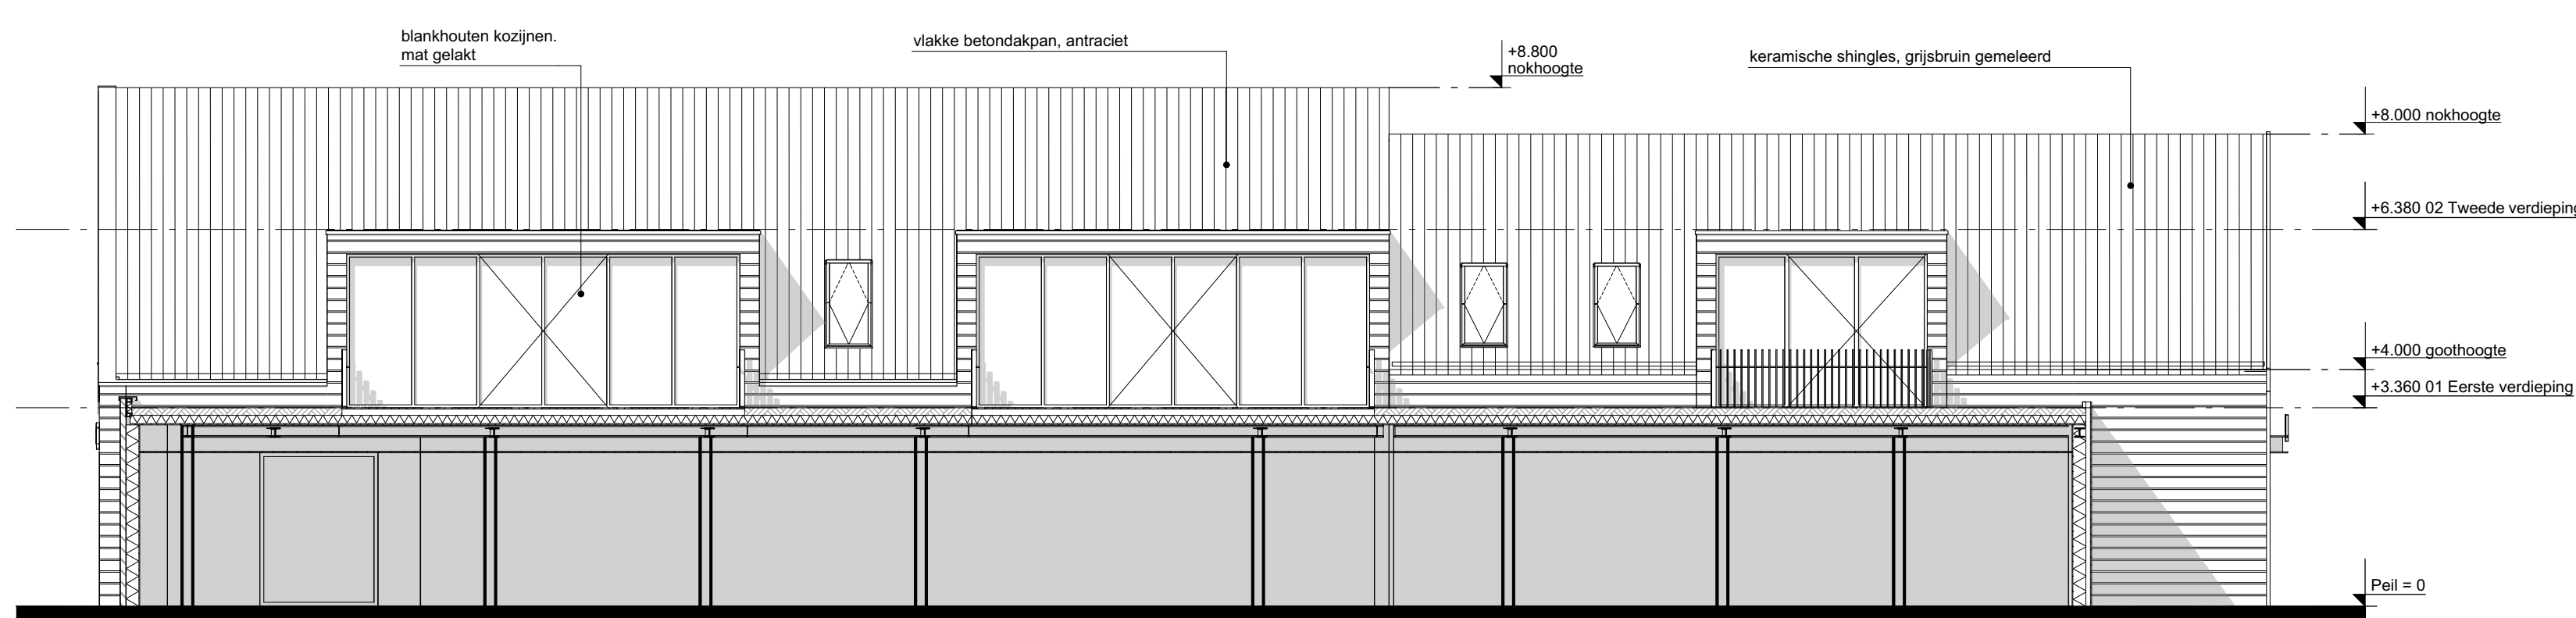


Noordgevel




Zuidgevel

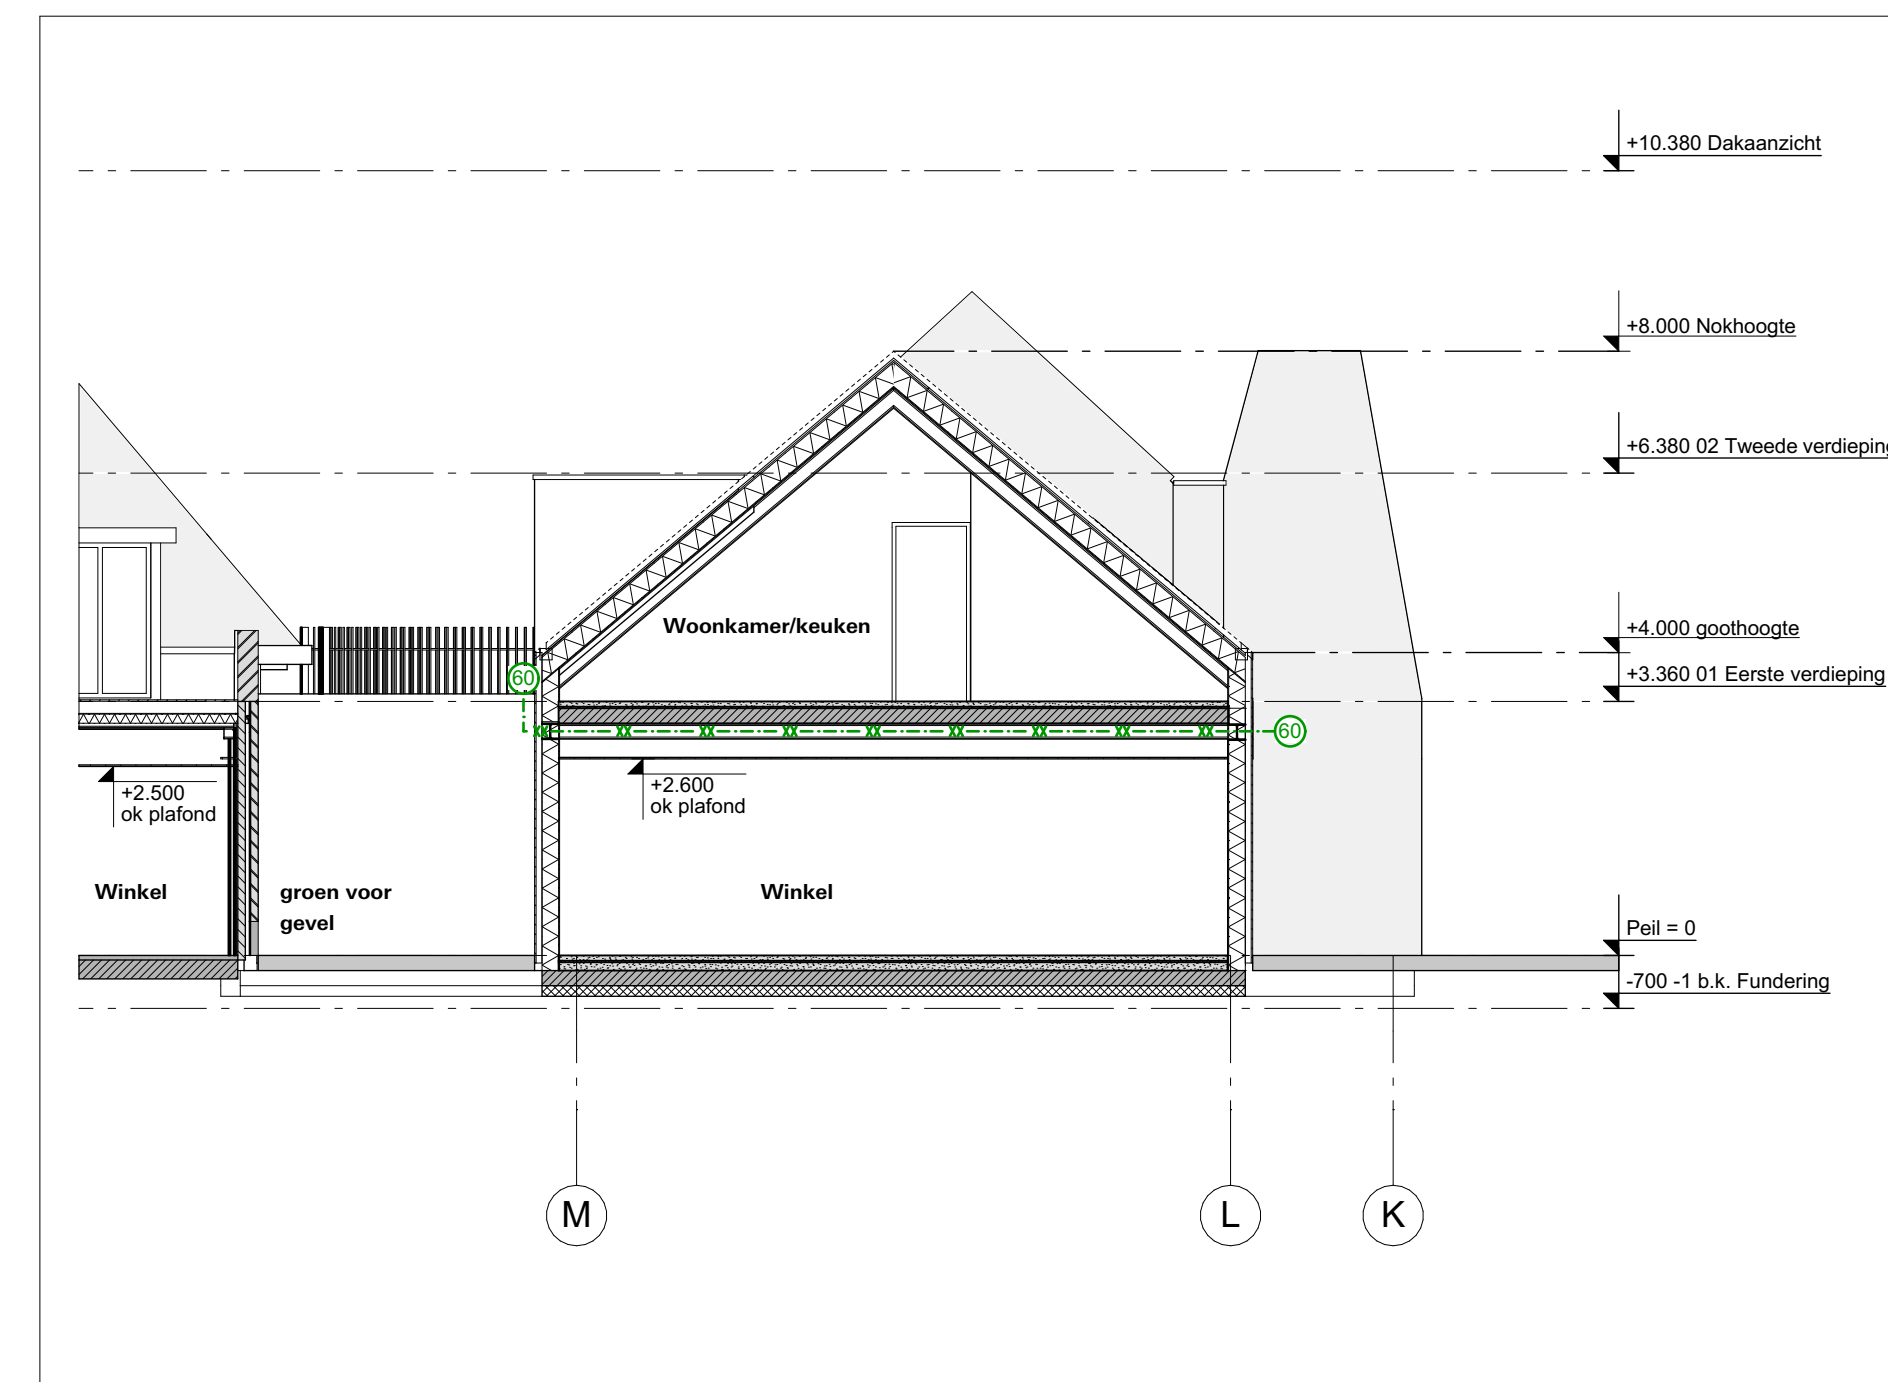

doorsnede C11

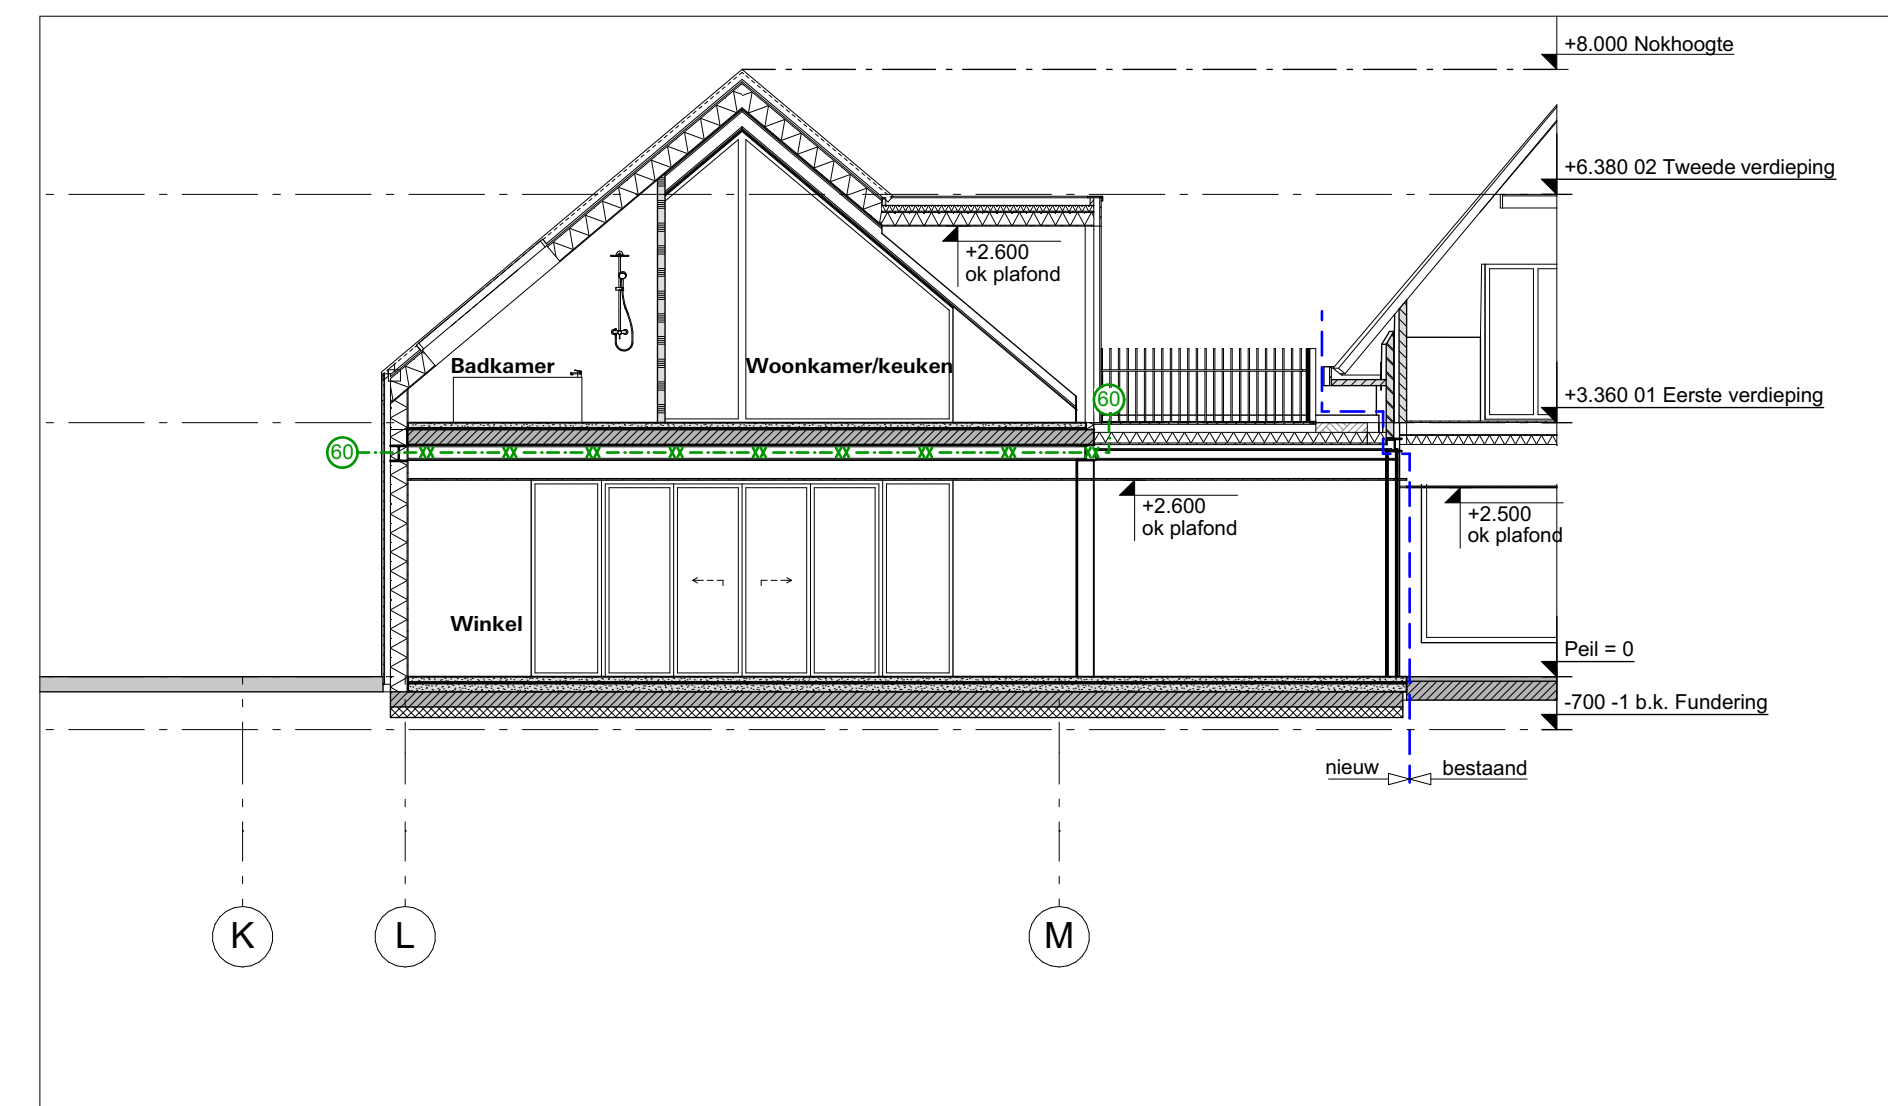

doorsnede C9

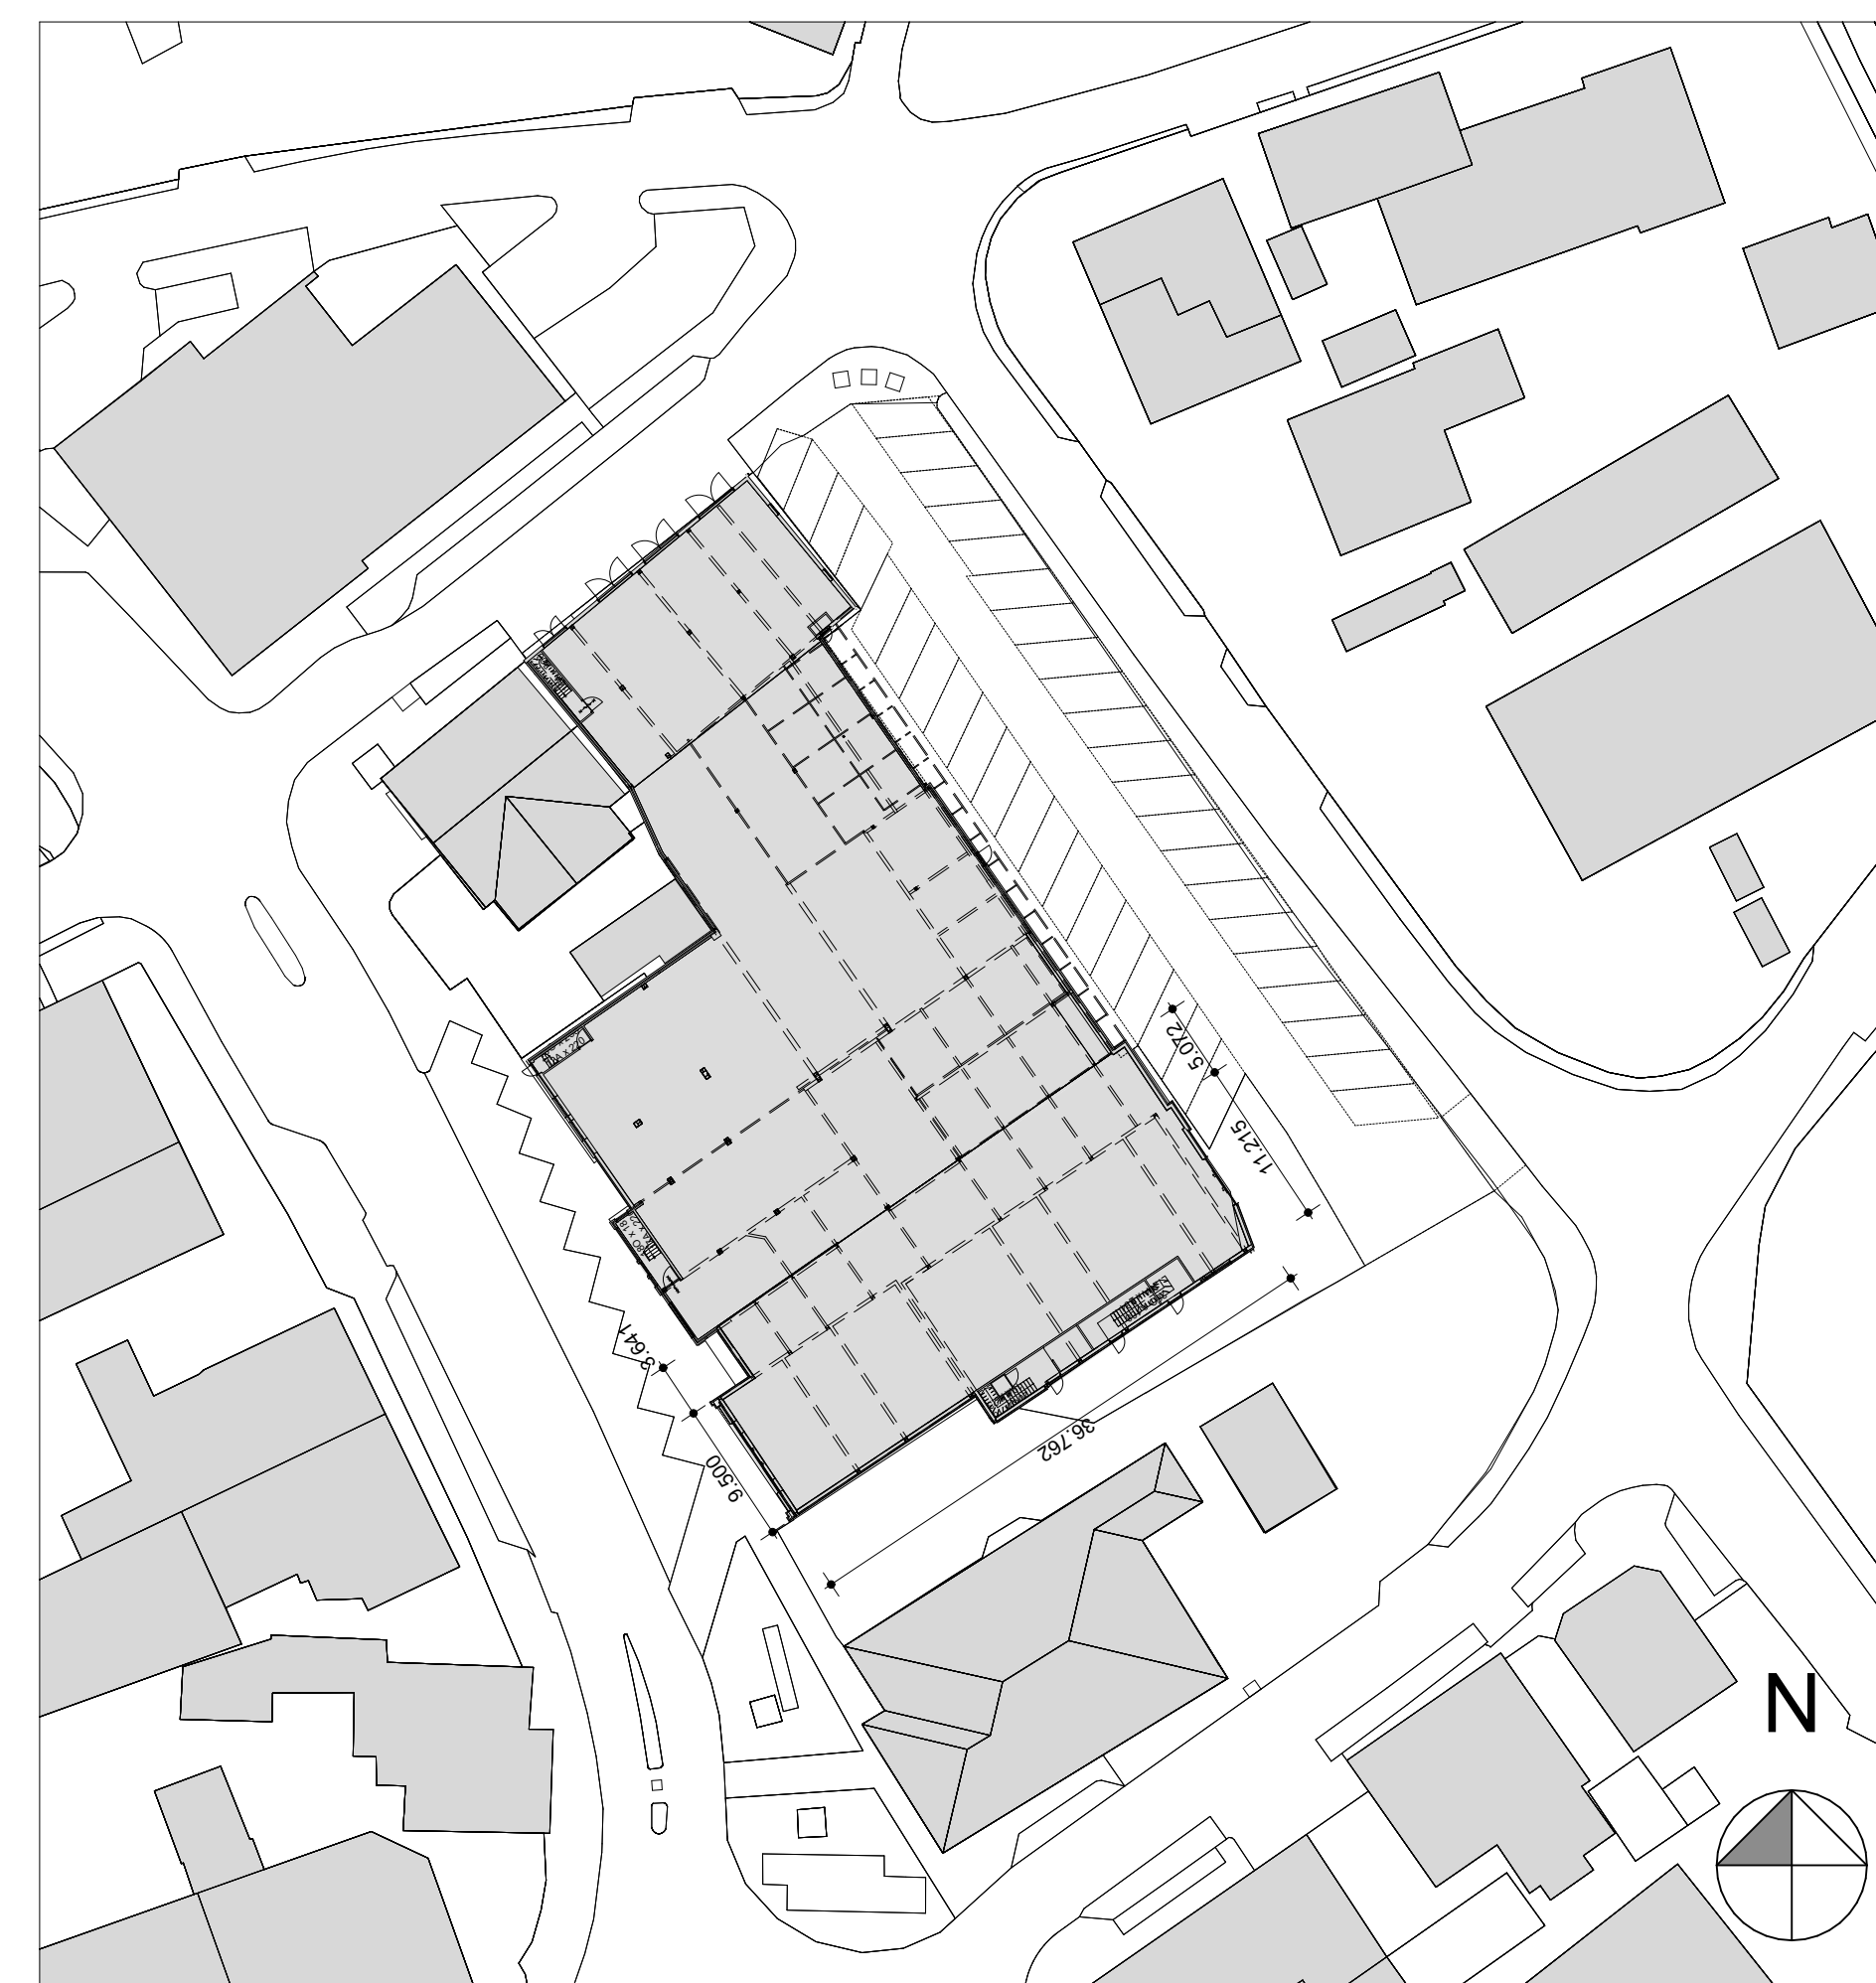

situatie Bestand 1:500

tekeningnummer: OA-0.101

wijzigingsdatum:

datum: 08-12-2021

Huizerweg

Blaricum

onderdeel:

Nieuwe toestand overzicht

projectnummer: 3381

schaal: 1:100, 1:500

formaat: 1189x841 (A0)

kenmerk: 3381 Huizerweg Huidmodel

referentie: Gideon de Jong, Wilco Huppelschoten

opdrachtgever:

AH Blaricum

SVP

architectuur en stedenbouw

Postbus 485, 3800 AL Amersfoort, 033 470 11 88, www.svp-exp.nl